

VÁLLALKOZÁSI SZERZŐDÉS

amely létrejött a

Felsőszőlők Község Önkormányzata

9985 Felsőszőlők, Templom út 10.

továbbiakban, mint **Megrendelő**

Adószám: 15423809-2-18

és a

Swietelsky Magyarország Kft.

9800 Vasvár, Csörnóc utca 5.

Továbbiakban, mint **Vállalkozó**

Adószám: 14300327-2-44

Bankszámlaszám: 10300002-10411417-49020017

Cégjegyzékszám: 01-09-897738

az alábbi feltételek szerint:

1. A szerződés tárgya

Felsőszőlők 89 hrsz-ú út felújítása a mellékletek szerint

2. A vállalkozási díj

22.311.700,- Ft + ÁFA

3. A szerződésben vállaltak határideje

Kezdés: 2020. 08. 27.

Befejezés: 2020. 09. 30.

4. Pénzügyi ütemezés

1 db végszámla a teljesítés elkészültekor

5. Fizetési feltételek:

A Megrendelő a számlát a teljesítési igazolás kiadásától követő 30 napon belül köteles kiegyenlíteni a Vállalkozó bankszámlájára történő utalással.

6. Szerződő felek képviselőinek megnevezése

Megrendelő képviselője:

Ropos Gábor polgármester

Vállalkozó képviselője:

Csizmazia Roland építésvezető



7. Jótállás

A Vállalkozó a beépített termékekre, valamint az általa végzett munkákra az átadás-átvételtől számított 1 év teljes körű helyszíni jótállást vállal, amely azonban nem terjed ki az alépítmény esetleges nem megfelelőségéből származó hibáira.

8. Egyéb feltételek


Jelen szerződésből eredő vitás kérdések rendezését a felek elsődlegesen tárgyalások útján kötelesek rendezni. Ennek sikertelensége esetén a vitás kérdések rendezésére a szerződő felek a területileg illetékes Megyei Bíróság kizárólagos illetékességét kötik ki. A munka ellenértékének kifizetéséig a beépített anyagok a kivitelező tulajdonában maradnak.

A jelen szerződésben nem rendezett kérdésekben a Ptk., különösen annak XXXV. Fejezete, valamint a vonatkozó egyéb mindenkor érvényes jogszabályok rendelkezései az irányadóak.


9. Mellékletek

- Vállalkozó ajánlata
- Műszaki terv

Vasvár, 2020. 08. 03.

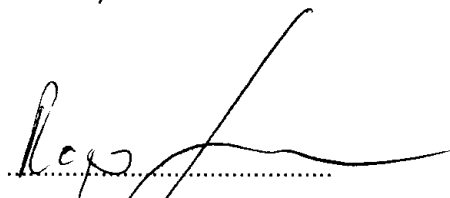
.....
Megrendelő


SWIETELSKY
MAGYARORSZÁG KFT.
9300 Csorna, Vasutas u. 9
Cégjegyzék szám: 01-09-897738
Adószám: 14300327-2-44

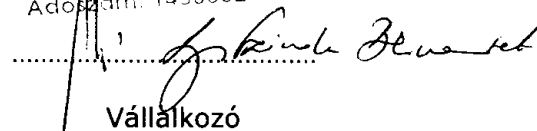
.....
Vállalkozó

Költségvetés

Felsőszőlőnk Község Önkormányzata
részére


FELSŐSZÖLNÖK, HRSZ. 89. SZÁMÚ UTCA BURKOLATFELÚJÍTÁSÁHOZ

Sorszám	Megnevezés	Egység	Mennyiség	Egységár	Nettó összesen
1	Kiegyenlítő AC11 - kopó	m3	109,5	89 950 Ft	9 849 525 Ft
2	Kopó AC11 - kopó	m3	109,5	89 950 Ft	9 849 525 Ft
3	Folyóka	m3	8,0	54 200 Ft	433 600 Ft
4	Padkaépítés M22	m3	73,0	29 850 Ft	2 179 050 Ft
NETTÓ ÁR:					22 311 700 Ft
ÁFA 27%					6 024 159 Ft
BRUTTÓ ÁR:					28 335 859 Ft

Kelt: Vasvár, 2020. július 6.

Érvényes: 2020. október 30. napjáig

SWIETELSKY MAGYARORSZÁG KFT
9800 Vasvár, Csörnóc u. 5.
Adószám: 14300327-2-44
Cégjegyzékszám: 01-09-897738

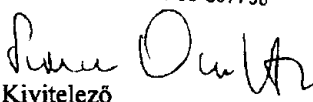
Kivitelező
p.h.






Árvai Zoltán
egyéni vállalkozó
H-9700 Szombathely
Hóvirág u. 1/a. fsz. 2.
Telefon: +36-30-600-3323
E-mail: arvai@szik.hu

TERVEZŐI NYILATKOZAT

A közúti közlekedésről szóló 1988. évi I. törvény 29. §-a, valamint az „utak építésének, forgalomba helyezésének és megszüntetésének engedélyezéséről” szóló 93/2012.(V.10.) Korm.rendelet 4. § (1) bekezdése alapján a:

Felsőszőlőnk Község Önkormányzata (9985 Felsőszőlőnk, Templom út 10.) által tervezett:

- Hármashatár utca (Hrsz 89)

meglévő utca burkolatának felújítása, felújítás jellegű, ezért hatósági engedély beszerzése nem szükséges, nem hatósági engedélyköteles tevékenység.

Ezen nyilatkozatot Felsőszőlőnk Község Önkormányzata (9985 Felsőszőlőnk, Templom út 10.) részére a Magyar Falu Program keretében „Önkormányzati tulajdonú utak felújítása (MFP-ÖTU/2019.)” vonatkozó pályázathoz adtam ki.


Szombathely, 2019. szeptember 10.

ÁRVAI ZOLTÁN o.v.
9700 Szombathely, Hóvirág u. 1/a.
Adószám: 74560981-1-30
Banksz.: 11773070-00037753

Árvai Zoltán

Tervező

KÉ-K 18-0660

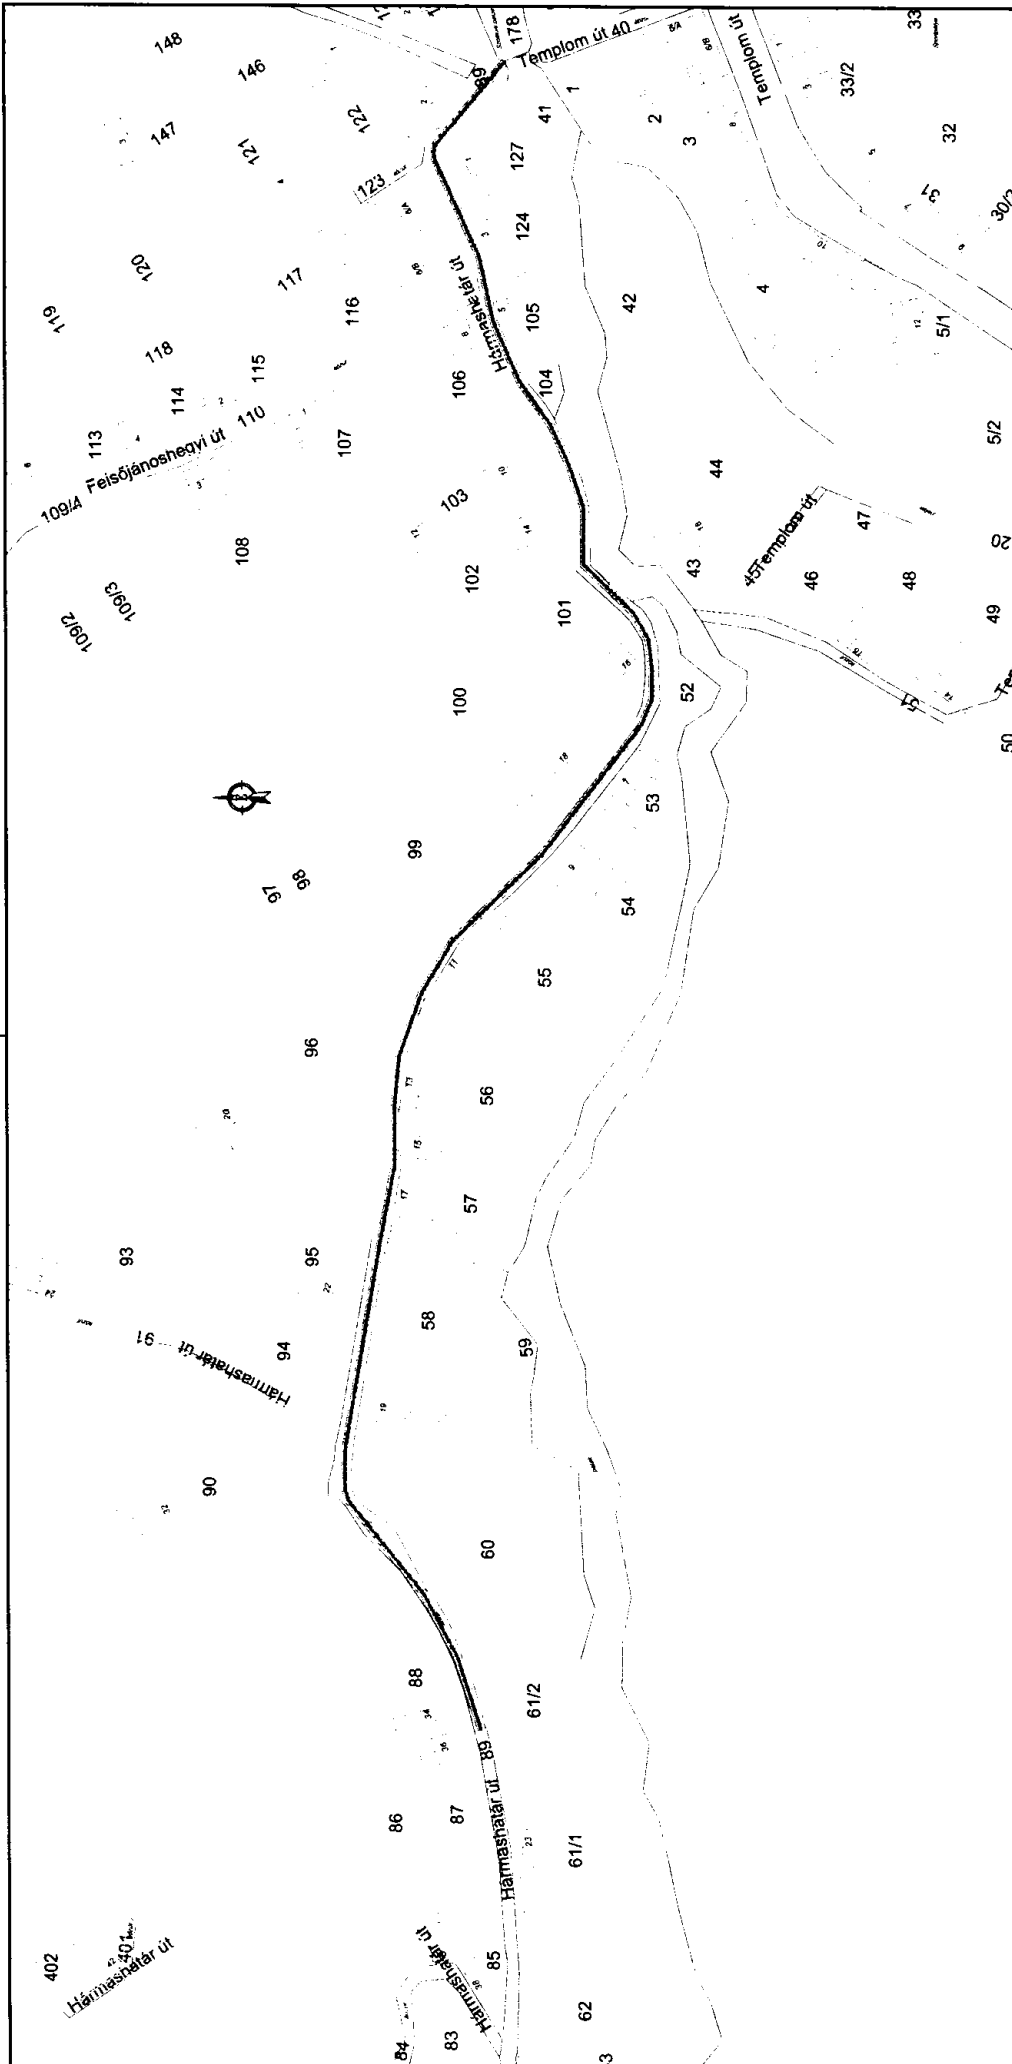

Változat sorszáma:		Változat dátuma:	
Tervező:		Szakértő:	
PÁLYÁZATI TERV			
Árvai Zoltán 9700 Szombathely, Hóvirág u. 1/a.			
Méret:	Felülmérés: 2019.09.09.	Térkép:	2019/39.
Térkép:	Felülmérés: 9700 Szombathely, Hóvirág u. 1/a.	Térkép:	AS 420X297
Térkép:	MFP - Önkormányzati tulajdonú utak felújítása	Térkép:	U.1.
Térkép:	Felülmérés: Hóvirág u. 1/a.	Térkép:	M=1:2000
Térkép:	UTÉRTÉP	Térkép:	HELYSZÍNRAJZ
Ez a terv az Árvai Zoltán é.v. szellemi tulajdona.			

Árvai Zoltán

Ingatlan, hely

terület

Térkép

Felülmérés

Árvai Zoltán

[Handwritten signature]

MŰSZAKI LEÍRÁS

Felsőszőlőnk, Hármashatár utca 89 hrsz felújítása

1. Előzmények:

Felsőszőlőnk Község Önkormányzata (9985 Felsőszőlőnk, Templom út 10.) pályázatot kíván benyújtani a Felsőszőlőnk, Hármashatár utca 89. hrsz felújítására.

Az érintett útszakasz erősen leromlott, nyomvonala az idő előrehaladtával helyenként megsüllyedt. Fontos megjegyezni, hogy az időszakosan nagy intenzitással lehulló csapadék, jelentős károkat okoz a burkolatban, melyek a burkolat felújítással a későbbiekben elkerülhetőek, mivel megakadályozzuk a felszíni vizek bejutását.

A pályaburkolaton a megnövekedett jármű- és teherforgalom által láthatóvá váltak a teherbírási hiányosságok, ezáltal kátyúk tarkítják a területet. Kisebb javításokkal már csak szakaszosan lehet megóvni az út minőségét, ezért feltétlen szükséges a teljes szélességű burkolat felújítása.

Az építés célja javítani a felületek egyenetlenségén, ezáltal jobb utazáskényelmi feltételek biztosítása a közlekedők számára, és ezen kívül megakadályozni a felszíni vizek behatolását a burkolatba valamint a tervezési időszakra biztosítani az épülő burkolat teherbírását, valamint a tervezett felújítással megvalósítható, hogy az időjárási viszonyoktól függetlenül, komfortosan és biztonságosan a mai kor elvárásainak megfelelően elérhetővé váljanak az út által megközelíthető ingatlanok.

Megrendelő/Beruházó: Felsőszőlőnk Község Önkormányzata
(9985 Felsőszőlőnk, Templom út 10.)

Település: Felsőszőlőnk

Érintett helyrajzi szám: 89

2. Vízszintes és magassági vonalvezetés:


Az út vízszintes és magassági vonalvezetése a tervezett burkolat megerősítéssel nem változik, forgalmi sáv növekedéssel nem jár, idegen területet nem vesz igénybe.

Beavatkozási szakasz eleje: 0+000 km szelvény (Hármashatár utca)

Beavatkozási szakasz vége: 0+730 km szelvény (Hármashatár utca)

3. Keresztmetszeti kialakítás:

Burkolatszélesség: ~3,5 - 4,00 m

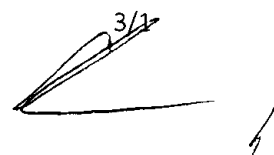

4. Tervezett pályaszerkezetek:

- 5,00 cm vastagságban AC-11.j. kiegyenlítő réteg készítése
- 5,00 cm vastagságban AC-11.j. kopóréteg készítése

Padka:

- padkaépítés M22 jelű kőanyagból

5. Közúti csomópontok: nem érint.

6. Műtárgyak: nem érint.

7. Táj- és természetvédelem

A tervezett burkolat megerősítés természetvédelmi előírásokat nem sérti.

8. Hófúvás elleni védelem:

A tervezett utat hófúvás ellen védeni nem kell.

9. Vízvezetés, csatornázás:

Jelenleg a csapadékvíz elvezetés nyílt árokrendszerrel és szikkasztással megoldott, ami nem változik, beavatkozás nem történik.

10. Érintett közművek:

Közművet nem érint.

11. Világítás: Közvilágítás kiépített.

12. Úttartozékok:

Nem érint.

13. Úttal kapcsolatos egyéb létesítmények: Nem érint.

14. Érintett földrészlet:


Érintett helyrajzi szám: Felsőszölnök 89 Hrsz.

15. Érintett épületek és egyéb létesítmények:

Nem érint.

16. Építés alatti és utáni forgalom:

Az építés alatti forgalmat lehetőség szerint úgy kell fenntartani, hogy a környékbeli lakókat ne akadályozza.

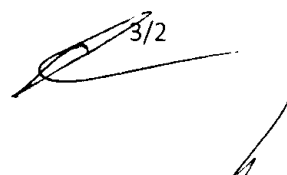

Árvai Zoltán e.v.
9700 Szombathely
Hóvirág u.1/a.

Műszaki leírás_Tsz: 2019/39.

17.Egyebek:

A tervdokumentáció a vonatkozó munkavédelmi és biztonságtechnikai szabályok betartásával készült, melyek betartása az építés ideje alatt is kötelező.

Szombathely, 2019. szeptember 10.

ÁRVAI ZOLTÁN e.v.
9700 Szombathely, Hóvirág u. 1/a.
Adószám: 74560981-1-38
Banksz.: 11773970-00037753

Árvai Zoltán
Tervező
KÉ-K 18-0660

3/3